

Envoyé en préfecture le 05/10/2026
Reçu en préfecture le 05/10/2026
Publié le
ID : 035-213503345-20260930-D2026100-DE



Date, Signature :

0 1m 2m 5m 10m
ECHELLE: 1 / 200e


PLAN DU RÉSEAU SOUTERRAIN

COORDONNÉES LAMBERT
X: - Y: -
Proj.: LAMBERT 93

Echelle: 1 / 200 e

Réseau BT sur Poste 35334P0025 "COEUR"

Envoyé en préfecture le 05/10/2026
Reçu en préfecture le 05/10/2026
Publié le
ID : 035-213503345-20260930-D2026100-DE

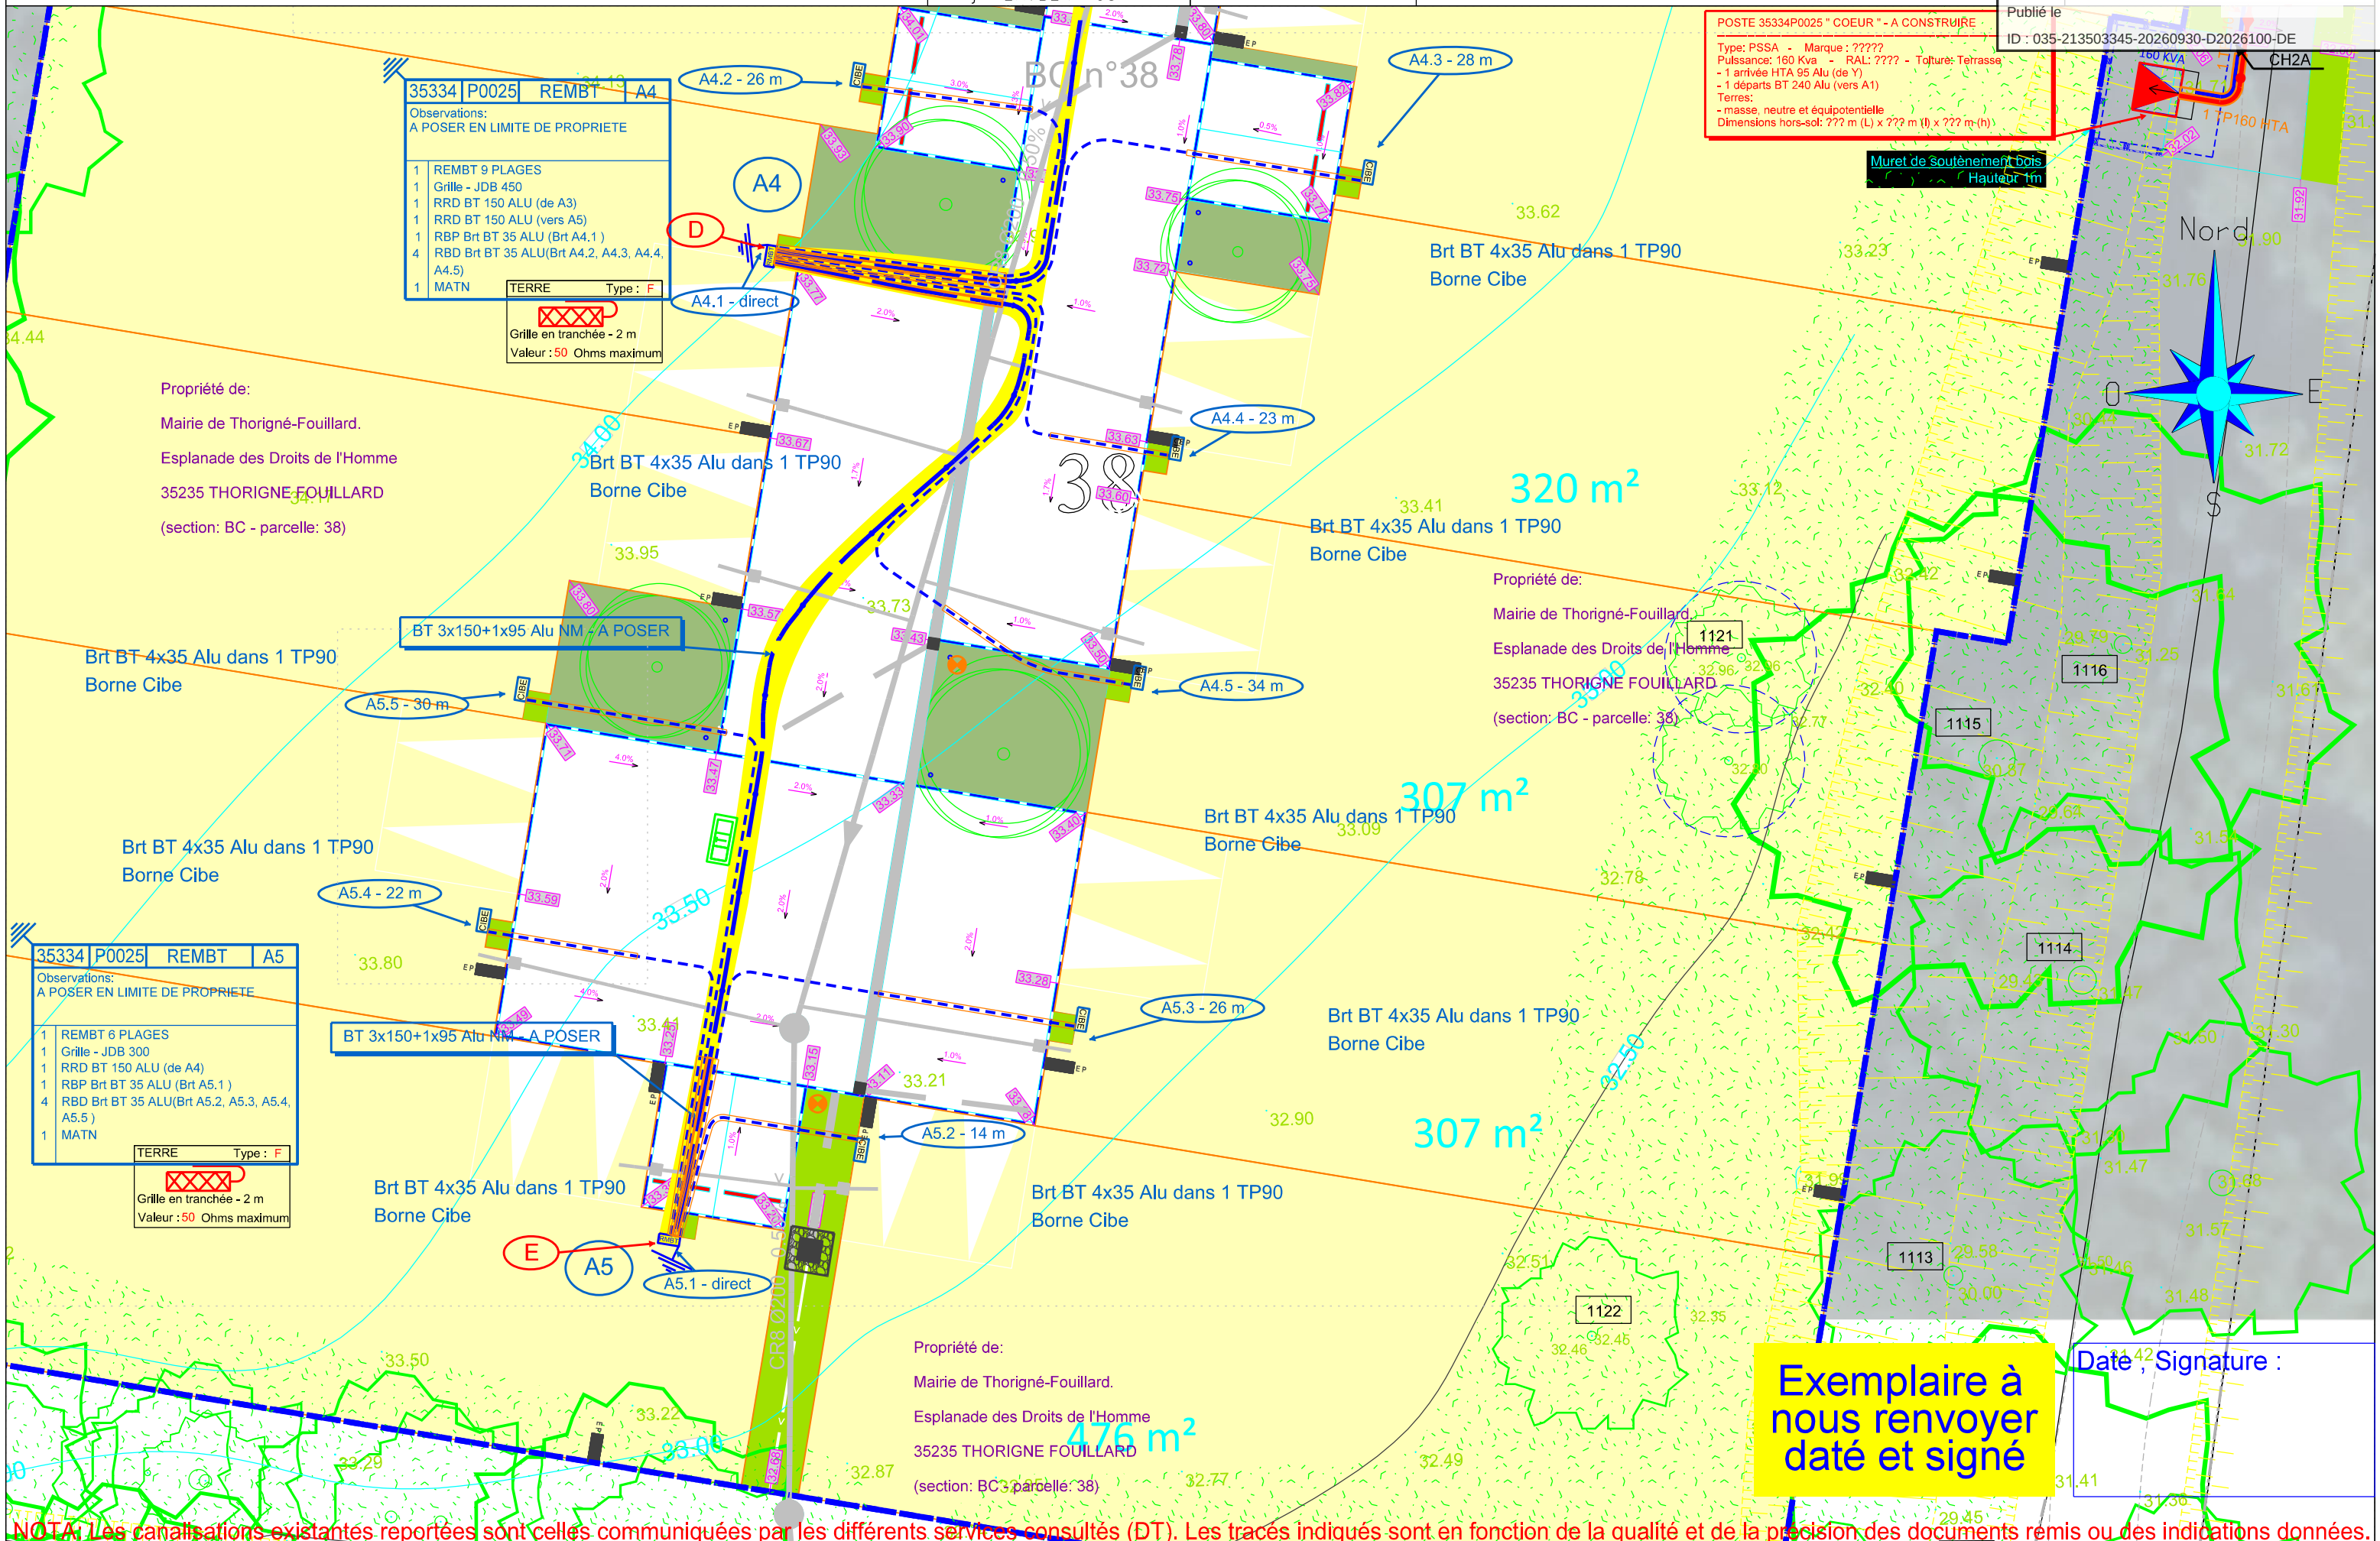

POSTE 35334P0025 "COEUR" - A CONSTRUIRE
Type: PSSA - Marque: ?????
Puissance: 160 Kva - RAL: ???? - Tôle: Terrasse
- 1 arrivée HTA 95 Alu (de Y)
- 1 départ BT 240 Alu (vers A1)
Terres:
- masse, neutre et équipotentielle
Dimensions hors-sol: ??? m (L) x ??? m (l) x ??? m (h)

35334 P0025 REMBT A4
Observations:
A POSER EN LIMITE DE PROPRIETE
1 REMBT 9 PLACES
1 Grille - JDB 450
1 RRD BT 150 ALU (de A3)
1 RRD BT 150 ALU (vers A5)
1 RBP Bt BT 35 ALU (Bt A4.1)
4 RBD Bt BT 35 ALU (Bt A4.2, A4.3, A4.4, A4.5)
1 MATN
TERRE Type: F
Grille en tranchée - 2 m
Valeur: 50 Ohms maximum

35334 P0025 REMBT A5
Observations:
A POSER EN LIMITE DE PROPRIETE
1 REMBT 6 PLACES
1 Grille - JDB 300
1 RRD BT 150 ALU (de A4)
1 RBP Bt BT 35 ALU (Bt A5.1)
4 RBD Bt BT 35 ALU (Bt A5.2, A5.3, A5.4, A5.5)
1 MATN
TERRE Type: F
Grille en tranchée - 2 m
Valeur: 50 Ohms maximum

Exemplaire à nous renvoyer daté et signé

Date, Signature :